



SPIAGGIA DI CARTOE

CHIOSCO BAR CON OMBREGGIO E ZONA RISTORO APERTA
ACCESSIBILE A TUTTI

- ① Tettoia in legno e tela - incannucciato
- ② Chiosco bar
- ③ Deposito
- ④ Piattaforma lignea
- ⑤ Passerella lignea

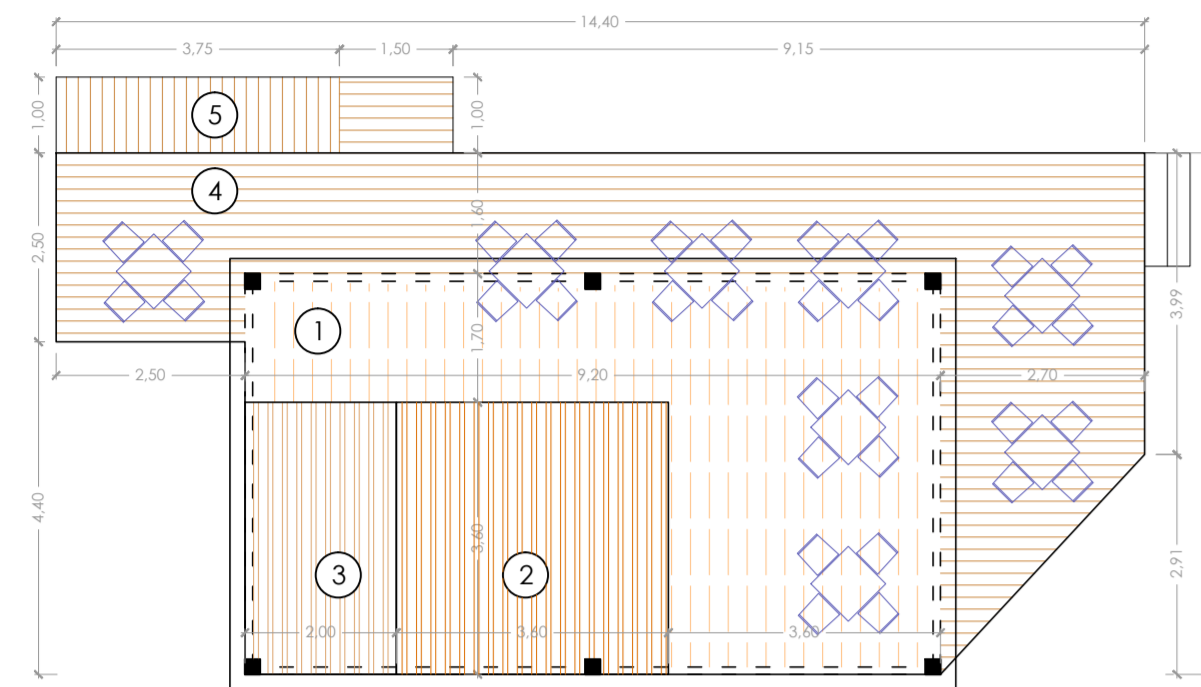


Schema grafico

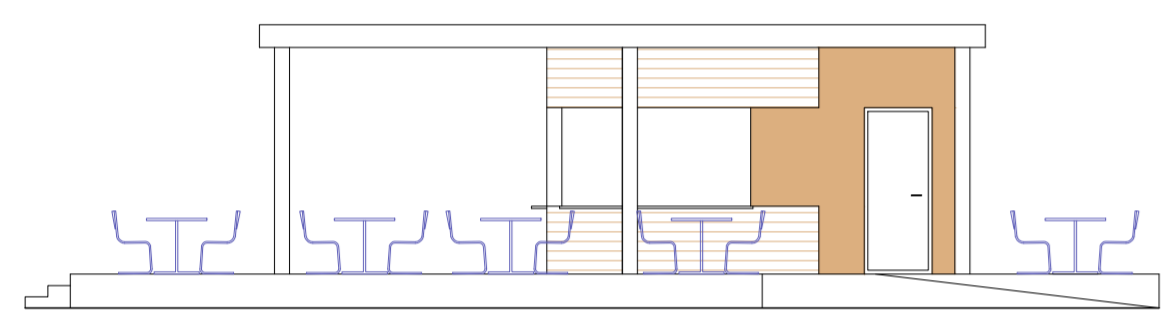


Prospetto frontale

SERVIZI IGIENICI E DOCCE
ACCESSIBILI A TUTTI


- ④ Piattaforma lignea
- ⑤ Passerella lignea
- ⑥ Docce
- ⑦ Servizi WC
- ⑧ Servizi WC - Docce disabili

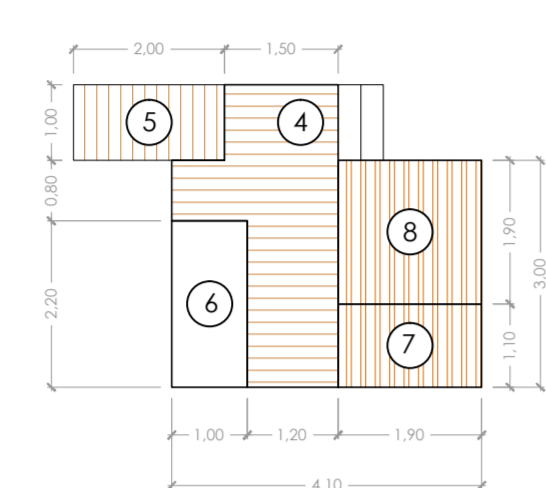

Schema grafico

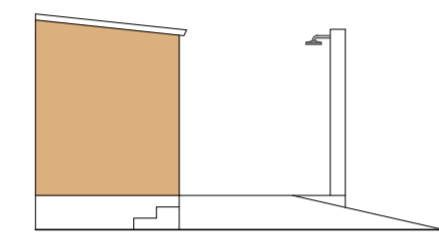

Prospetto frontale

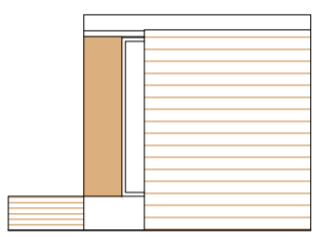


Prospetto laterale




SPIAGGIA DI OSALLA

SERVIZI IGIENICI E DOCCE
ACCESSIBILI A TUTTI


- ① Servizi WC
- ② Servizi WC disabili
- ③ Docce
- ④ Docce disabili

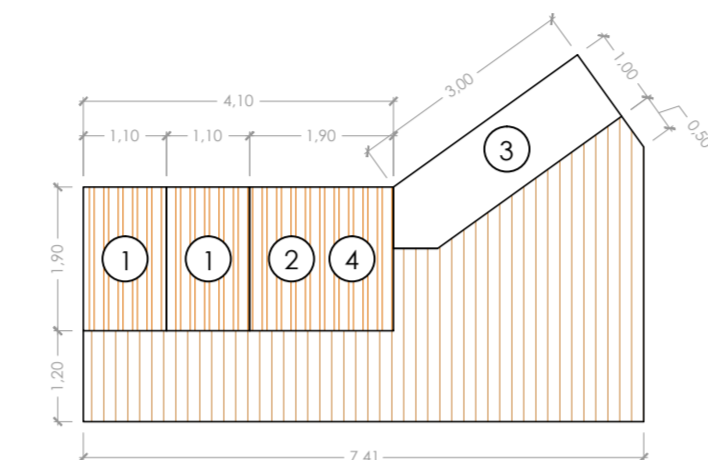

Schema grafico

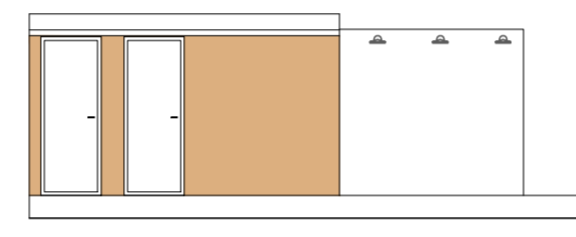

Prospetto frontale

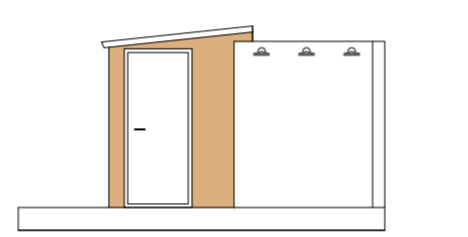

Prospetto laterale




CALA LUNA


CHIOSCO SERVIZI SPIAGGIA
NOLEGGIO OMBRELLONI E SDRAIO - BIGLIETTERIA
ACCESSIBILE A TUTTI

- ① Servizi spiaggia - biglietteria
- ② Servizi spiaggia - noleggio ombrelloni e sdraio
- ③ Tettoia in legno e tela - incannucciato
- ④ Passerella lignea

OPZIONE A

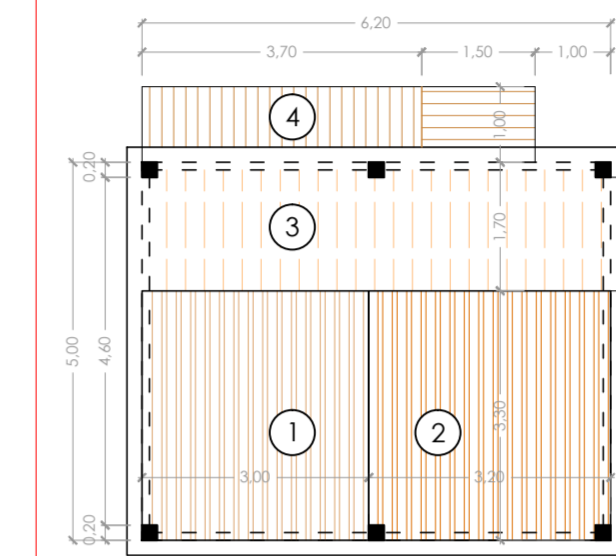


Schema grafico

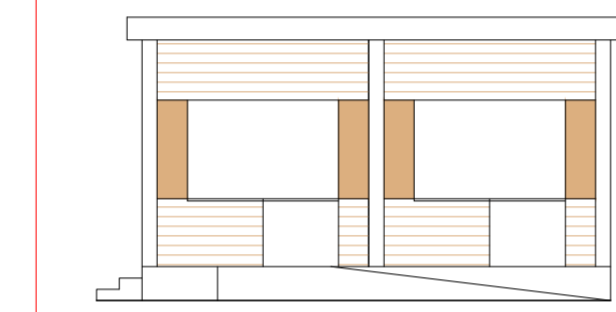


Prospetto frontale


OPZIONE B

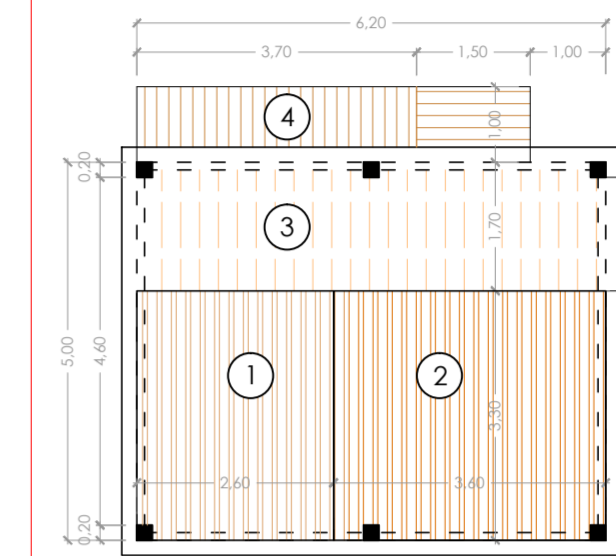

Schema grafico

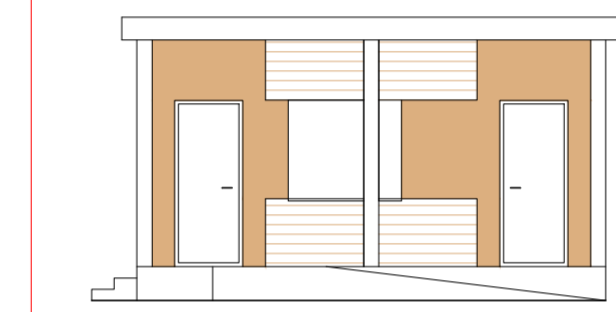


Prospetto frontale

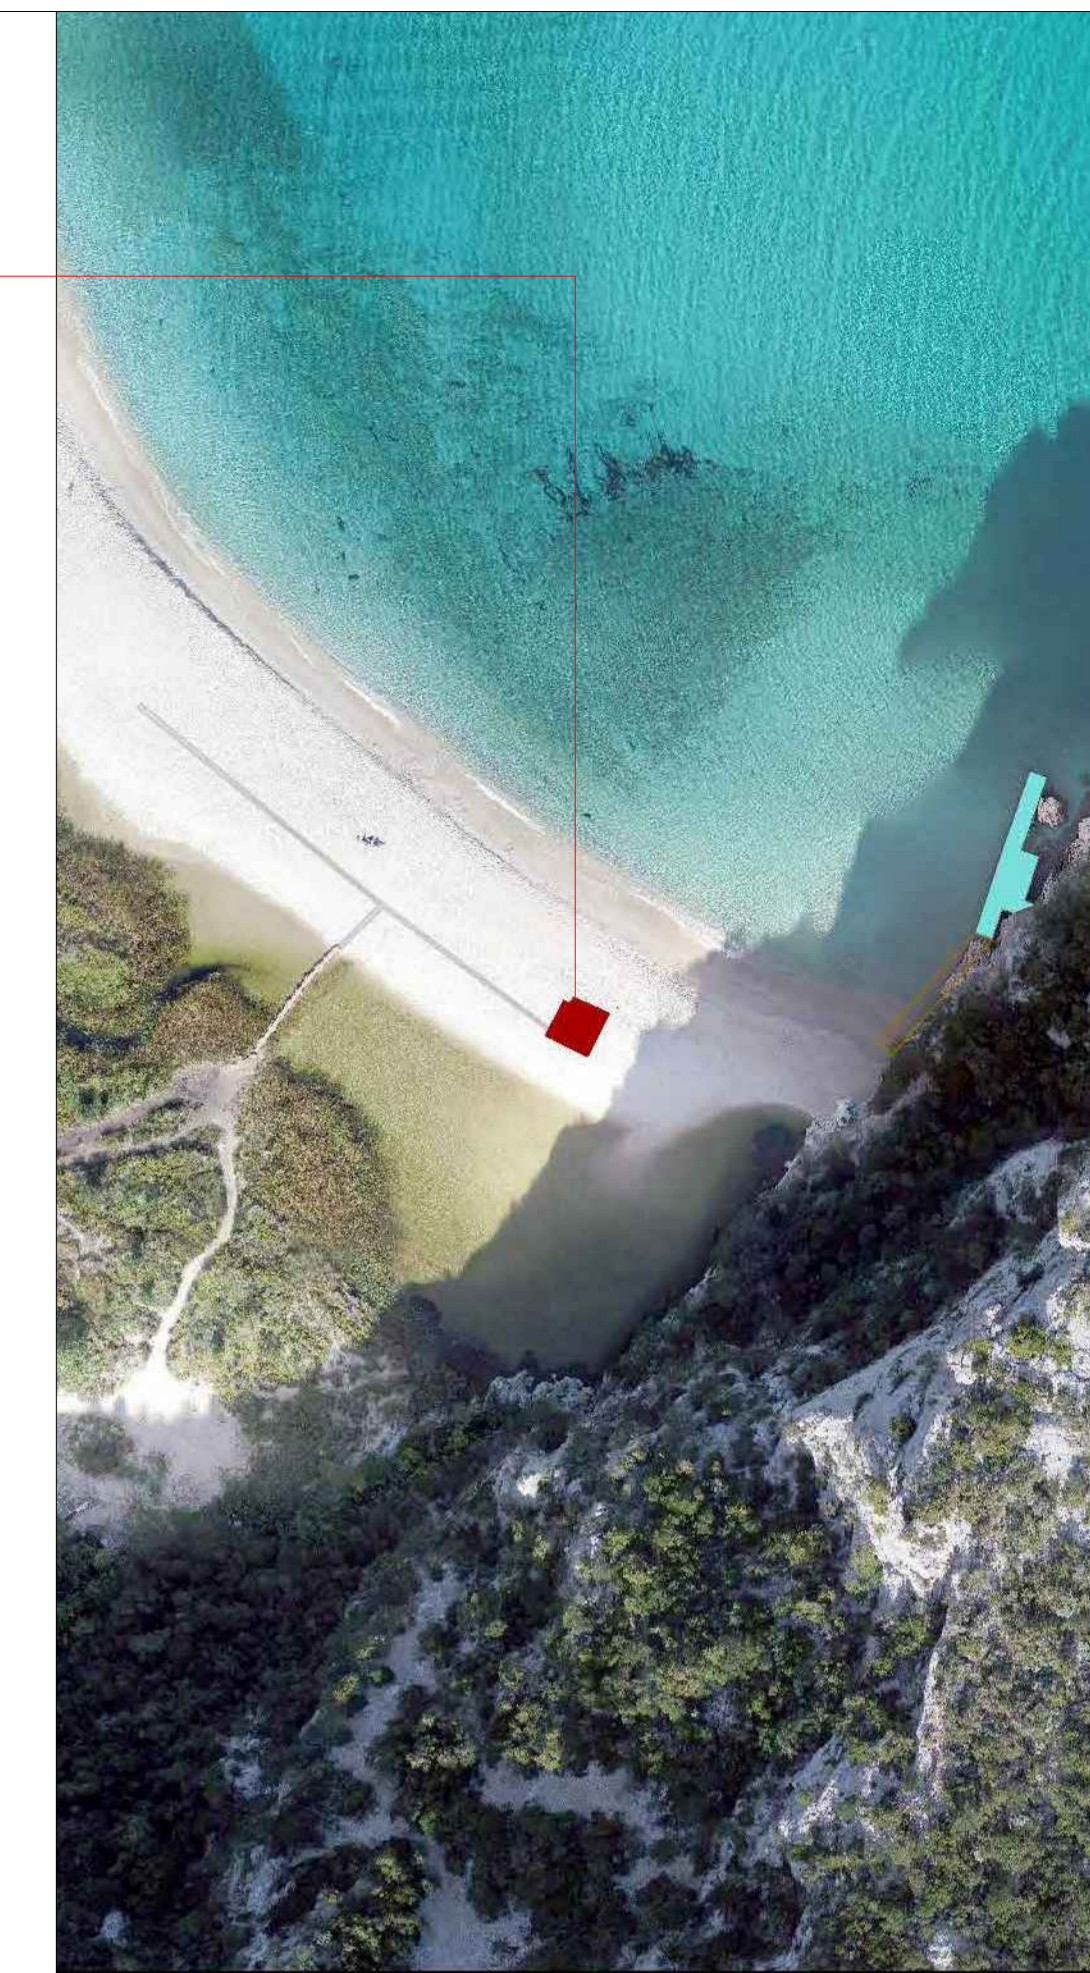


SPIAGGIA DI PALMASERA

CHIOSCO SERVIZI SPIAGGIA
NOLEGGIO OMBRELLONI E SDRAIO
ACCESSIBILE A TUTTI



- ① Servizi spiaggia - noleggio ombrelloni, sdraio e attrezzature
- ② Servizi spiaggia - Deposito attrezzature
- ③ Tettoia in legno e tela - incannucciato
- ④ Passerella lignea

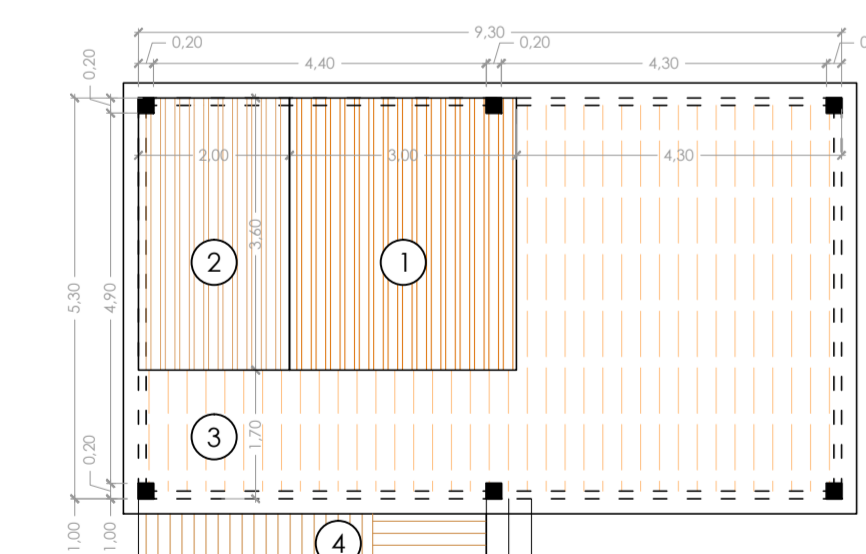


Schema grafico quotato

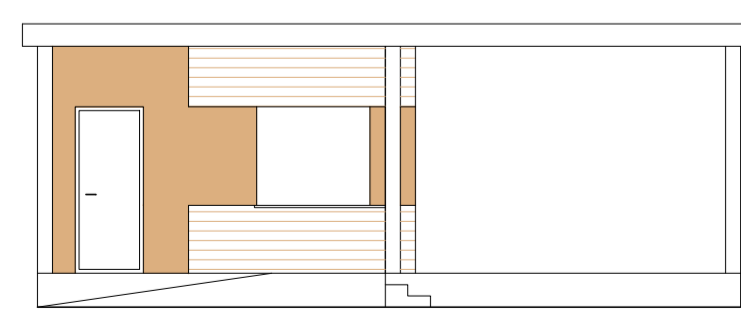

Prospetto frontale

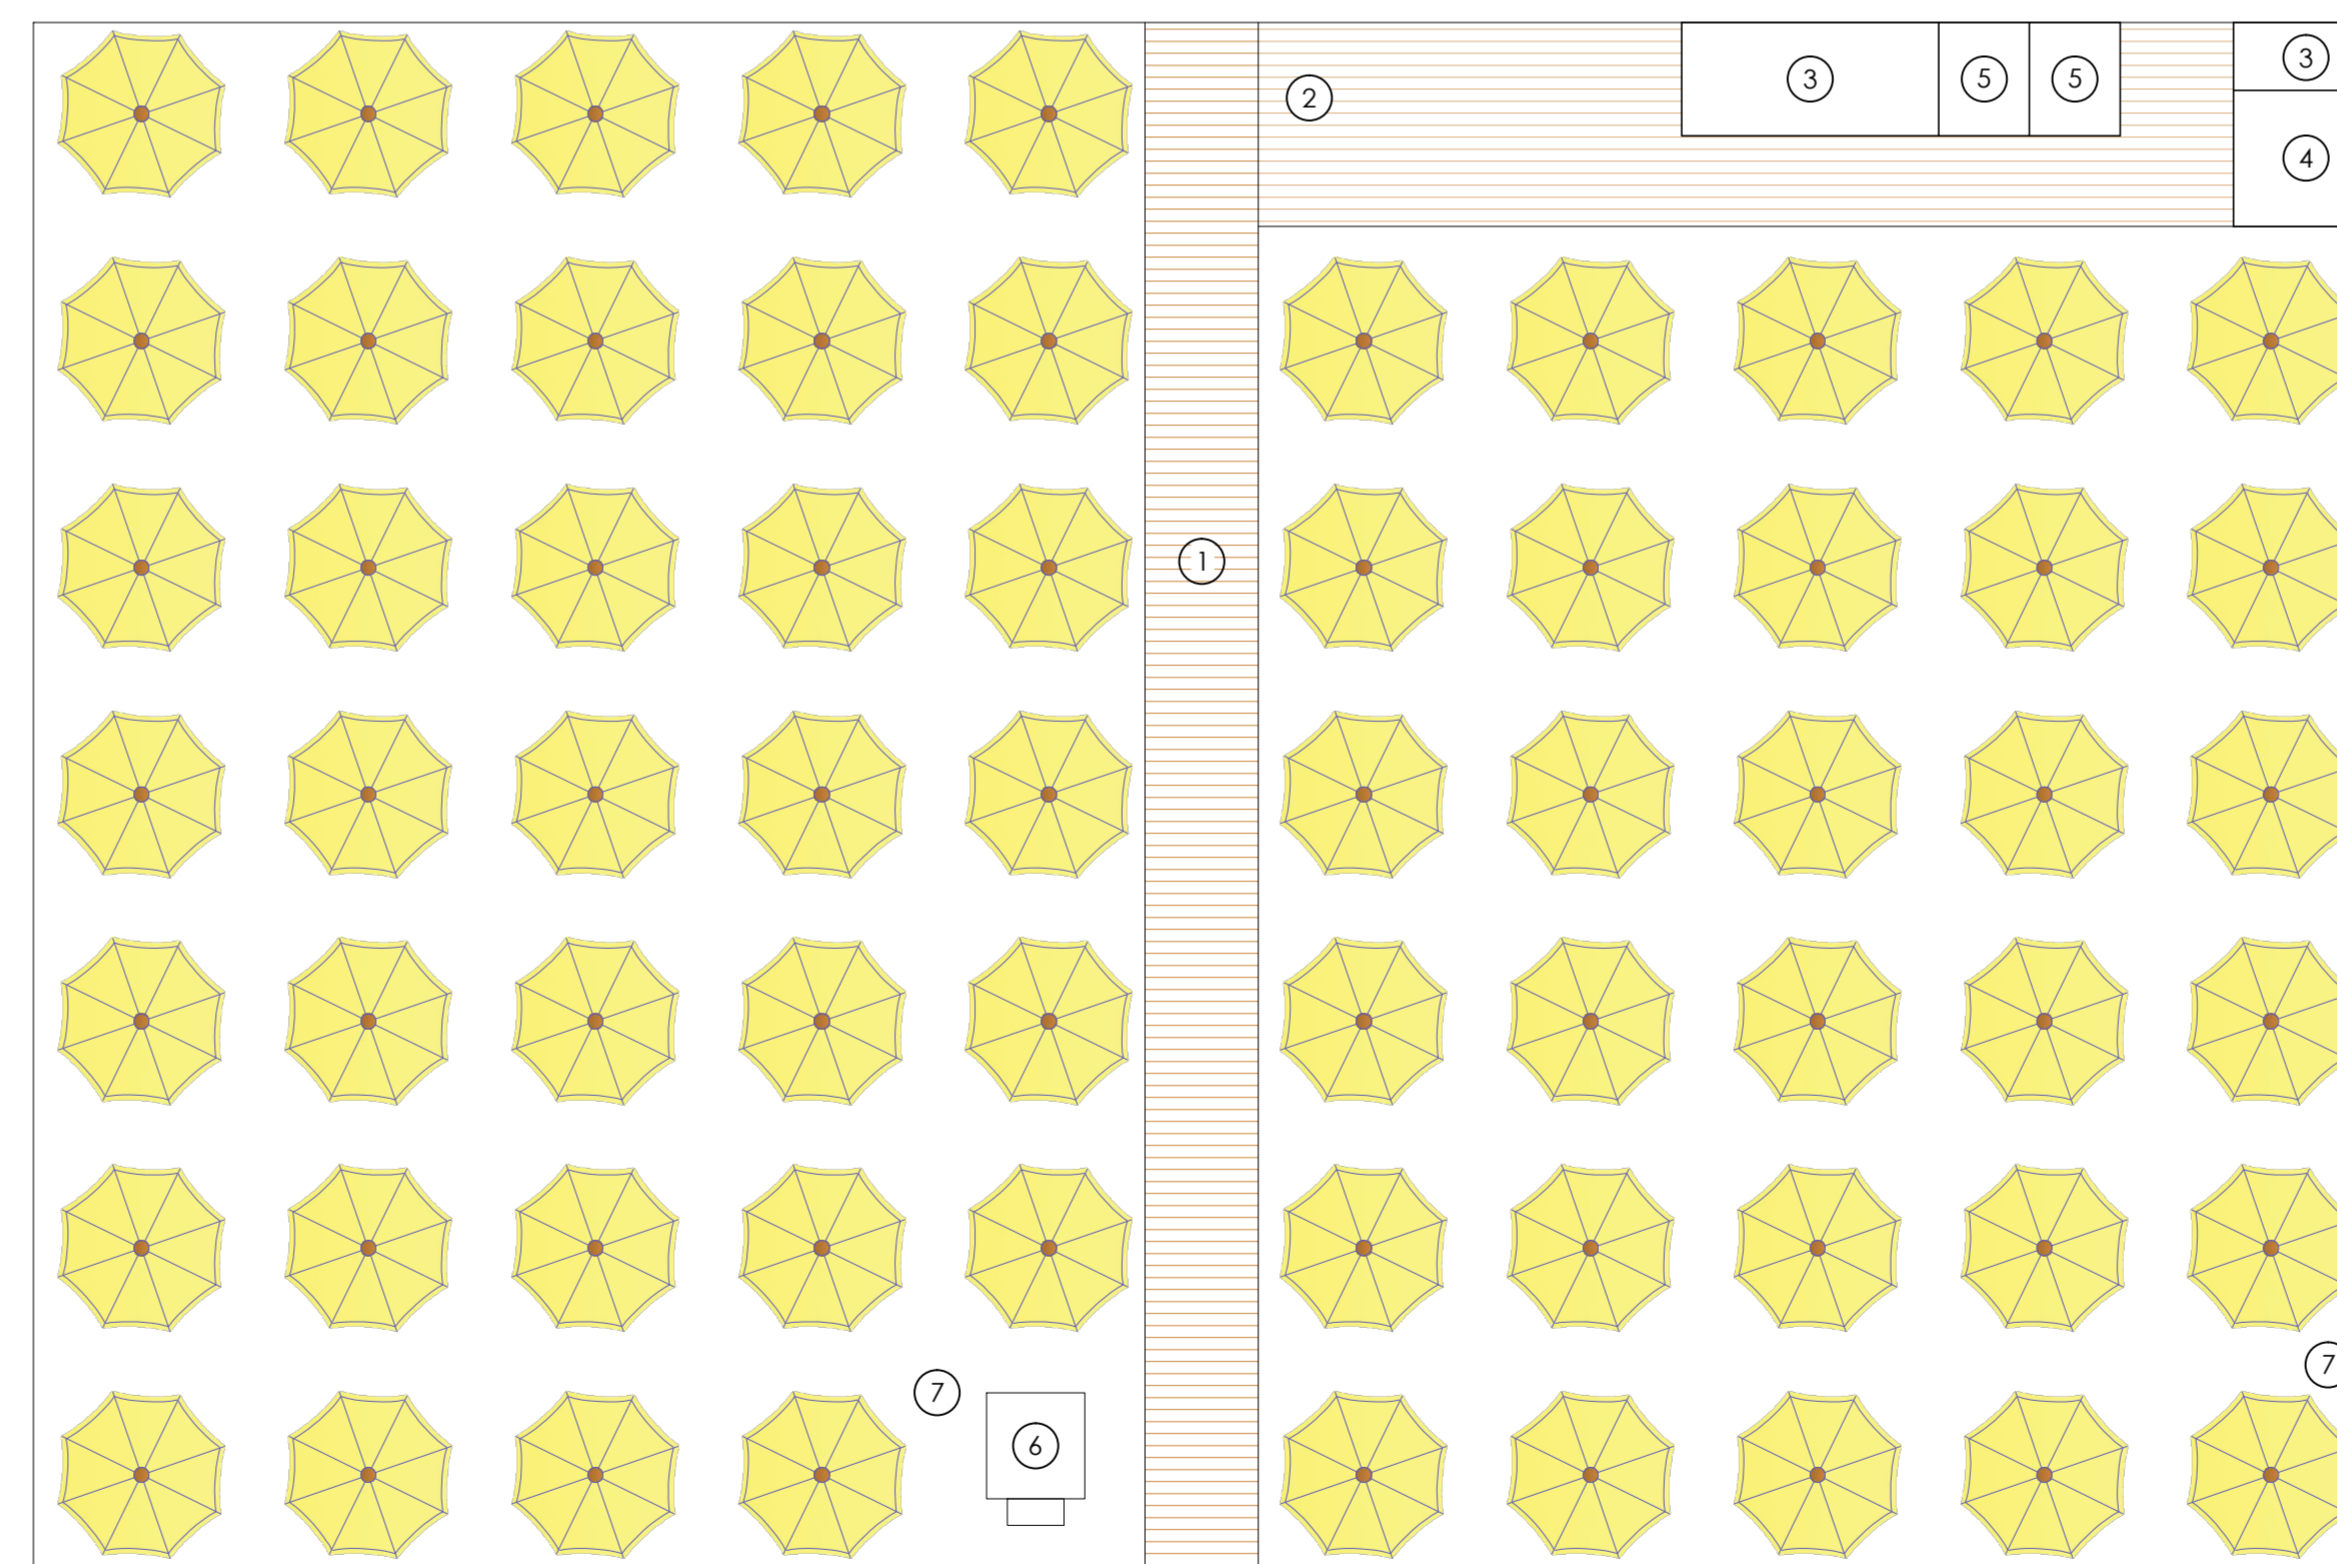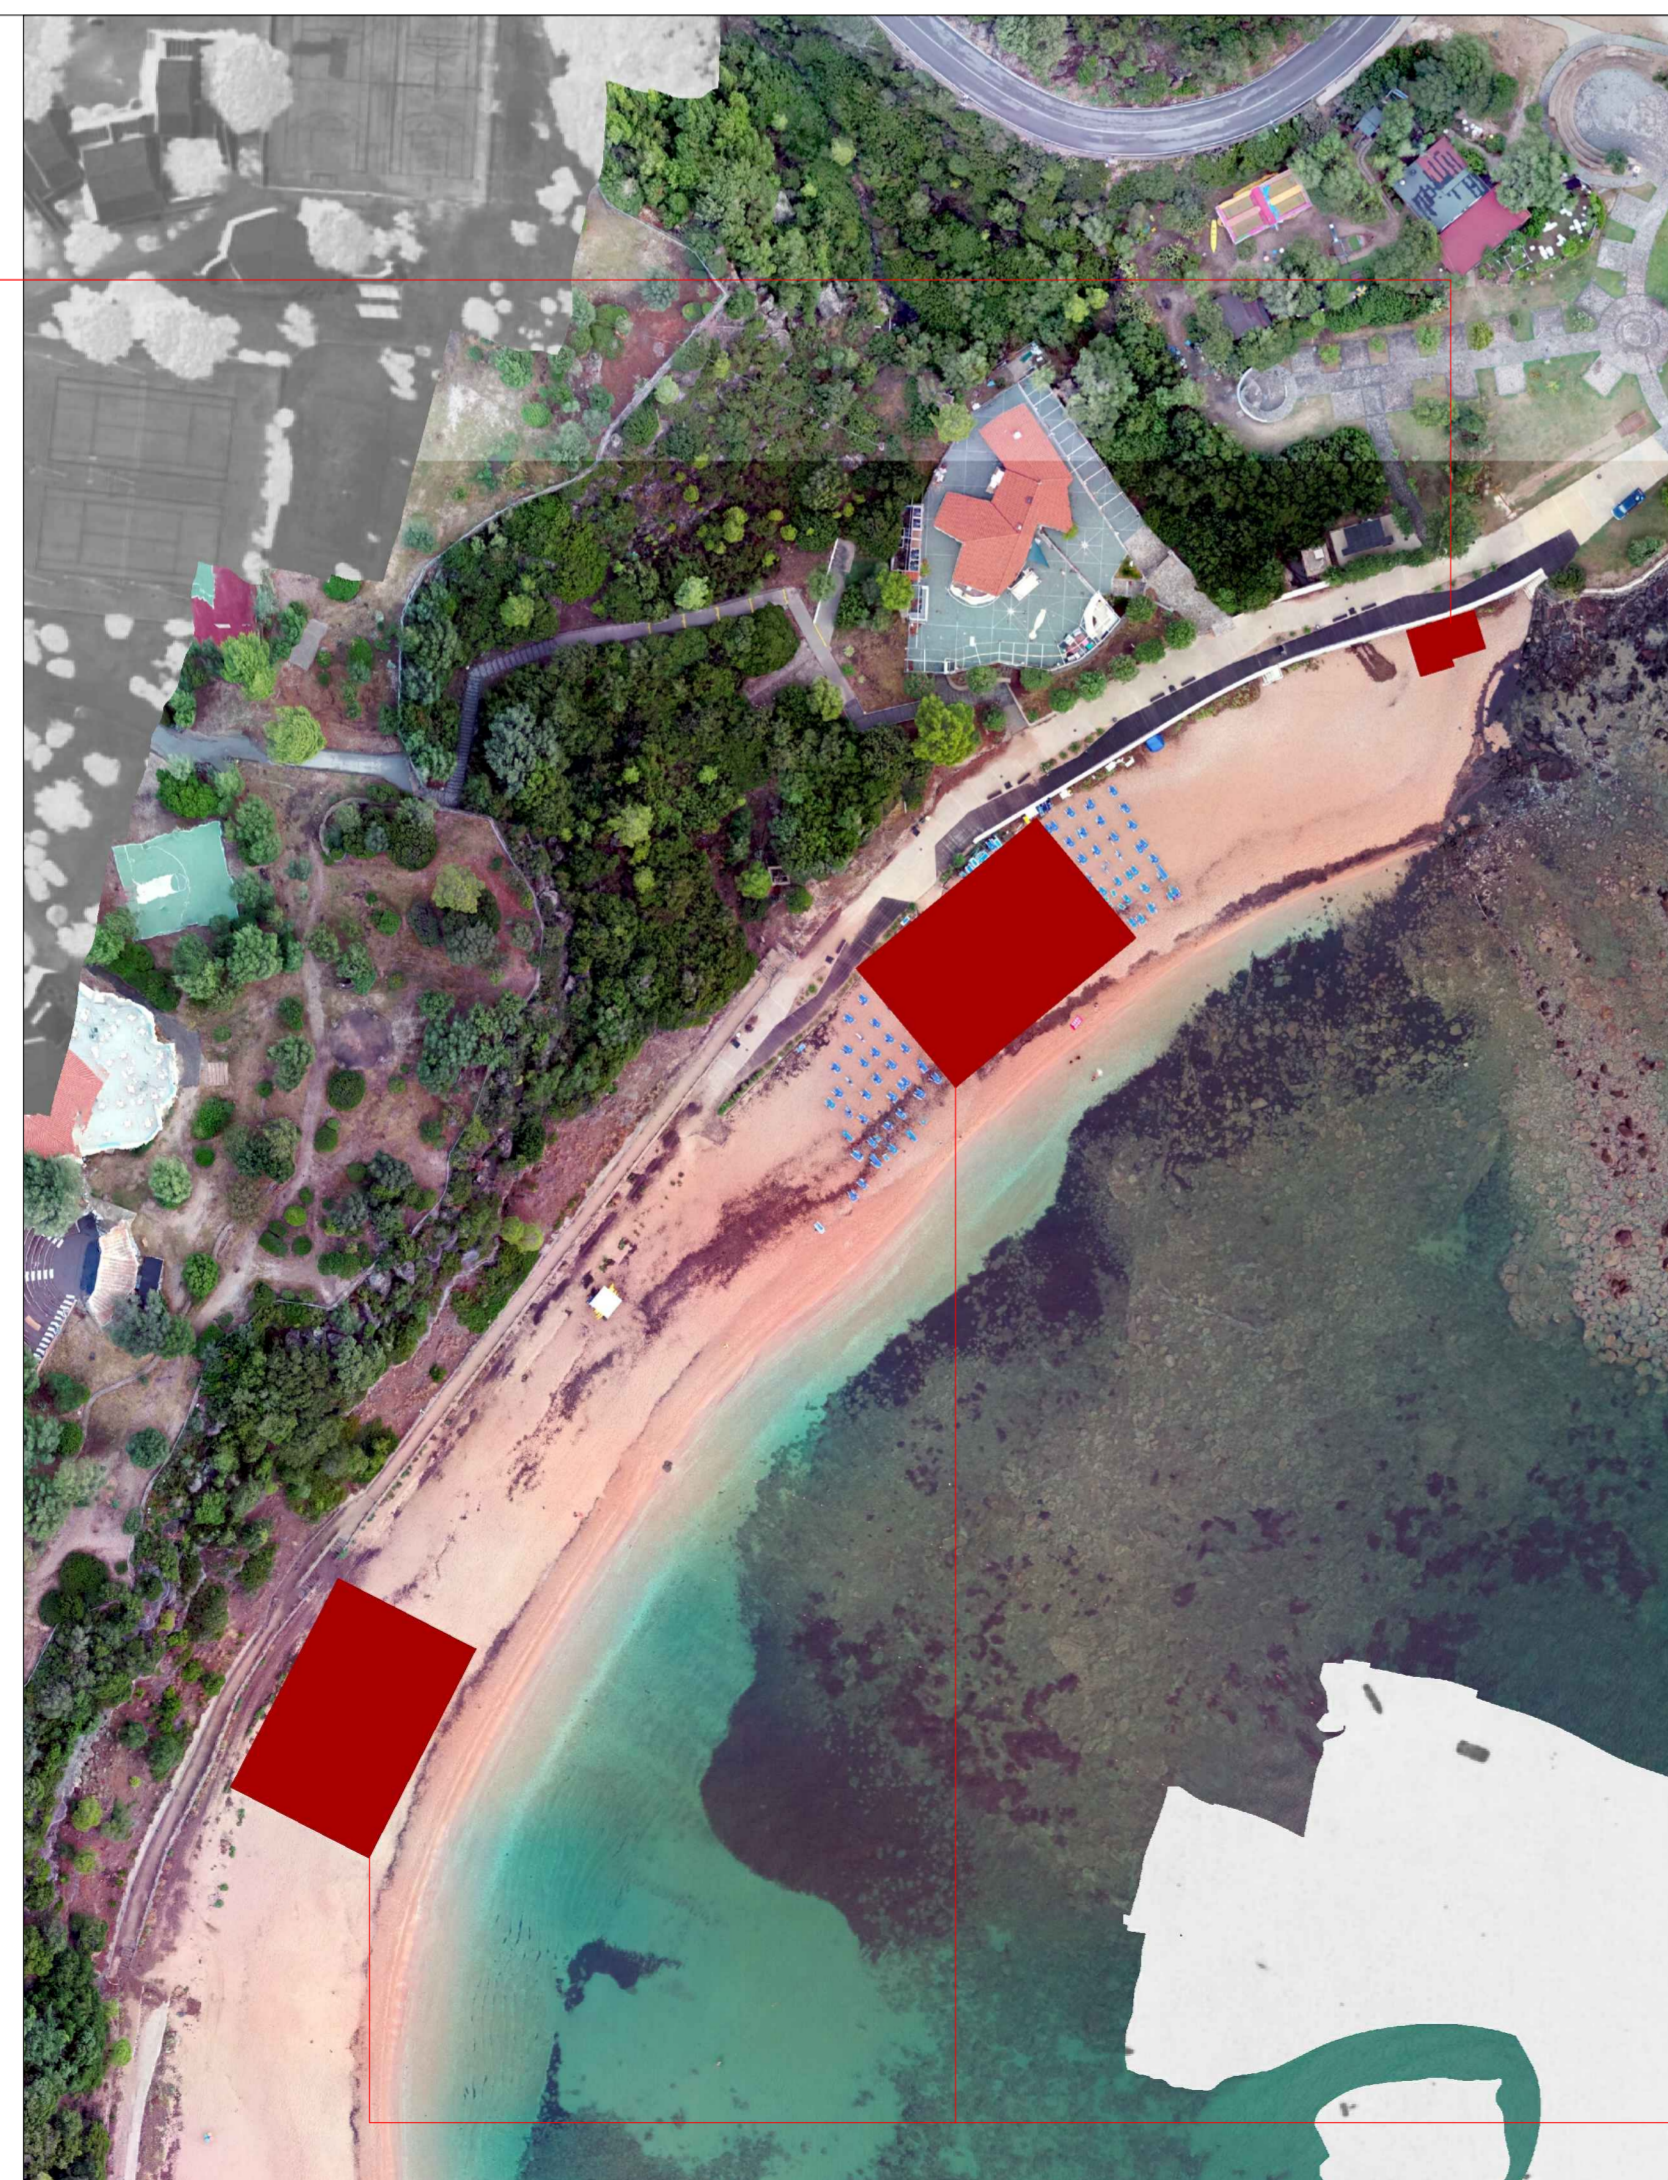

Schema grafico

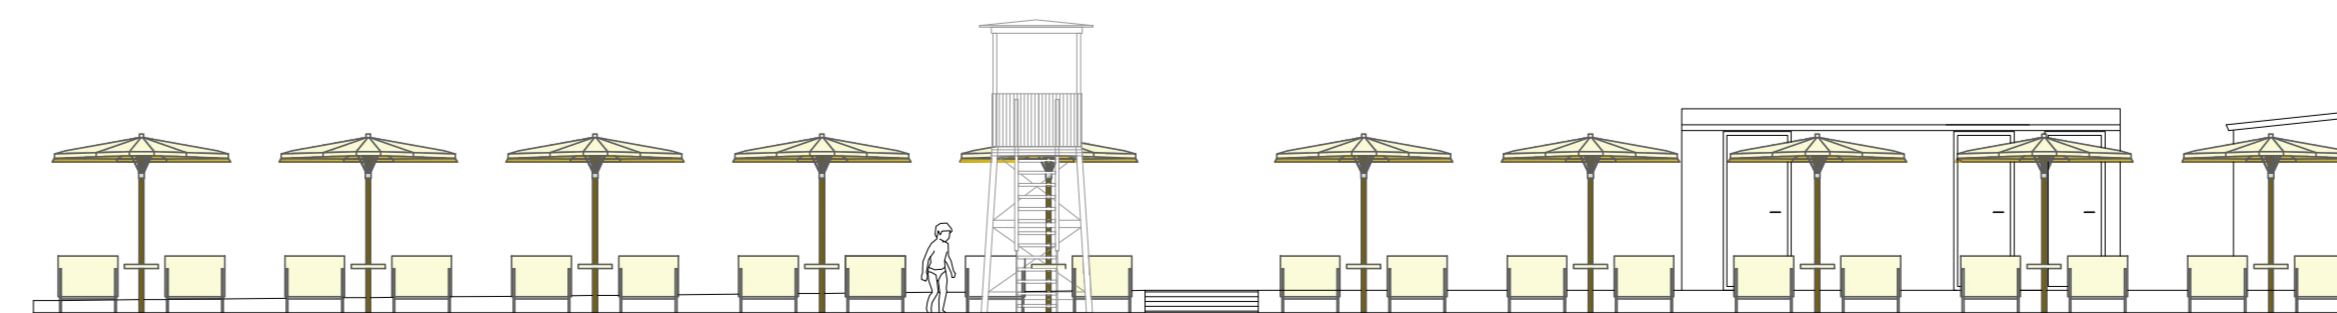


Prospetto frontale

- ① Passerella lignea
- ② Piattaforma lignea
- ③ Box attrezzi
- ④ Spogliatoio disabili
- ⑤ Spogliatoio
- ⑥ Torretta bagnino
- ⑦ Area sdraio, ombrelloni e lettini

STABILIMENTO BALNEARE CON
PASSERELLA CENTRALE, AREA
SDRAIO, SPOGLIATOI, BOX ATTREZZI,
TORRETTA BAGNINO E AREA
OMBRELLONI (64 POSTAZIONI)
ACCESSIBILE A TUTTI

COMUNE DI DORGALI

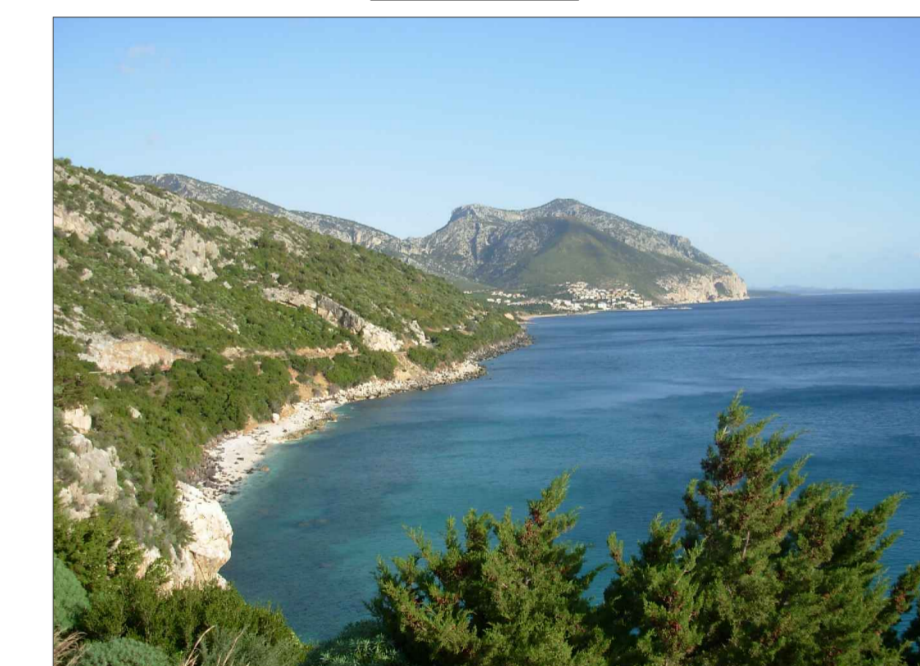

PIANO DI UTILIZZO DEI LITORALI

PROGETTO AREE PROGRAMMABILI	
Tavola 7a	Schemi distributivi delle concessioni, dei servizi e degli stabilimenti del PUL Cartoe - Osalla - Cala Luna - Palmasera

ASSOCIAZIONE TEMPORANEA DI PROFESSIONISTI
Arch. Serafino Mele
Ing. Carla Marci
Ing. Giuseppe Manunza
Consulente tecnico
Ing. Valeria Cabras

IL SINDACO
Dott.ssa Angela Testone
L'ASSESSORE ALL'URBANISTICA
Dott.ssa Antonietta Fancello
IL RESPONSABILE DELL'AREA URBANISTICA
Ing. Gianmichele Fronteddu

Prima Delibera di adozione n. 117
Delibera di adozione n. 33
Delibera di approvazione n.

del 16.10.2010
del 12.08.2021
del

REV. 01 Ottobre 2010
REV. 02 Luglio 2021
REV. 03 Ottobre 2023